


План застройки мастерских по компетенциям Технологии композитов;
 Изготовление изделий из полимерных материалов
 Адрес: 215500, Смоленская обл, г Сафонов, ул Октябрьская 37
 Площадь помещений 4329 кв.м. Новых рабочих мест -37

Мастерская по компетенции Технологии композитов
 Участок механической обработки изделий
 Площадь 55,8 кв.м

Мастерская по компетенции Технологии композитов
 Участок изготовления изделий
 Площадь 118 кв.м

Мастерская по компетенции Изготовление изделий из полимерных материалов
 Участок изготовления изделий
 Площадь 86,5 кв.м. Новых рабочих мест - 16

Мастерские по компетенции Технологии композитов
 Изготовление изделий из полимерных материалов
 Участок систем автоматизированного проектирования
 Площадь 100 кв.м. Новых рабочих мест - 15

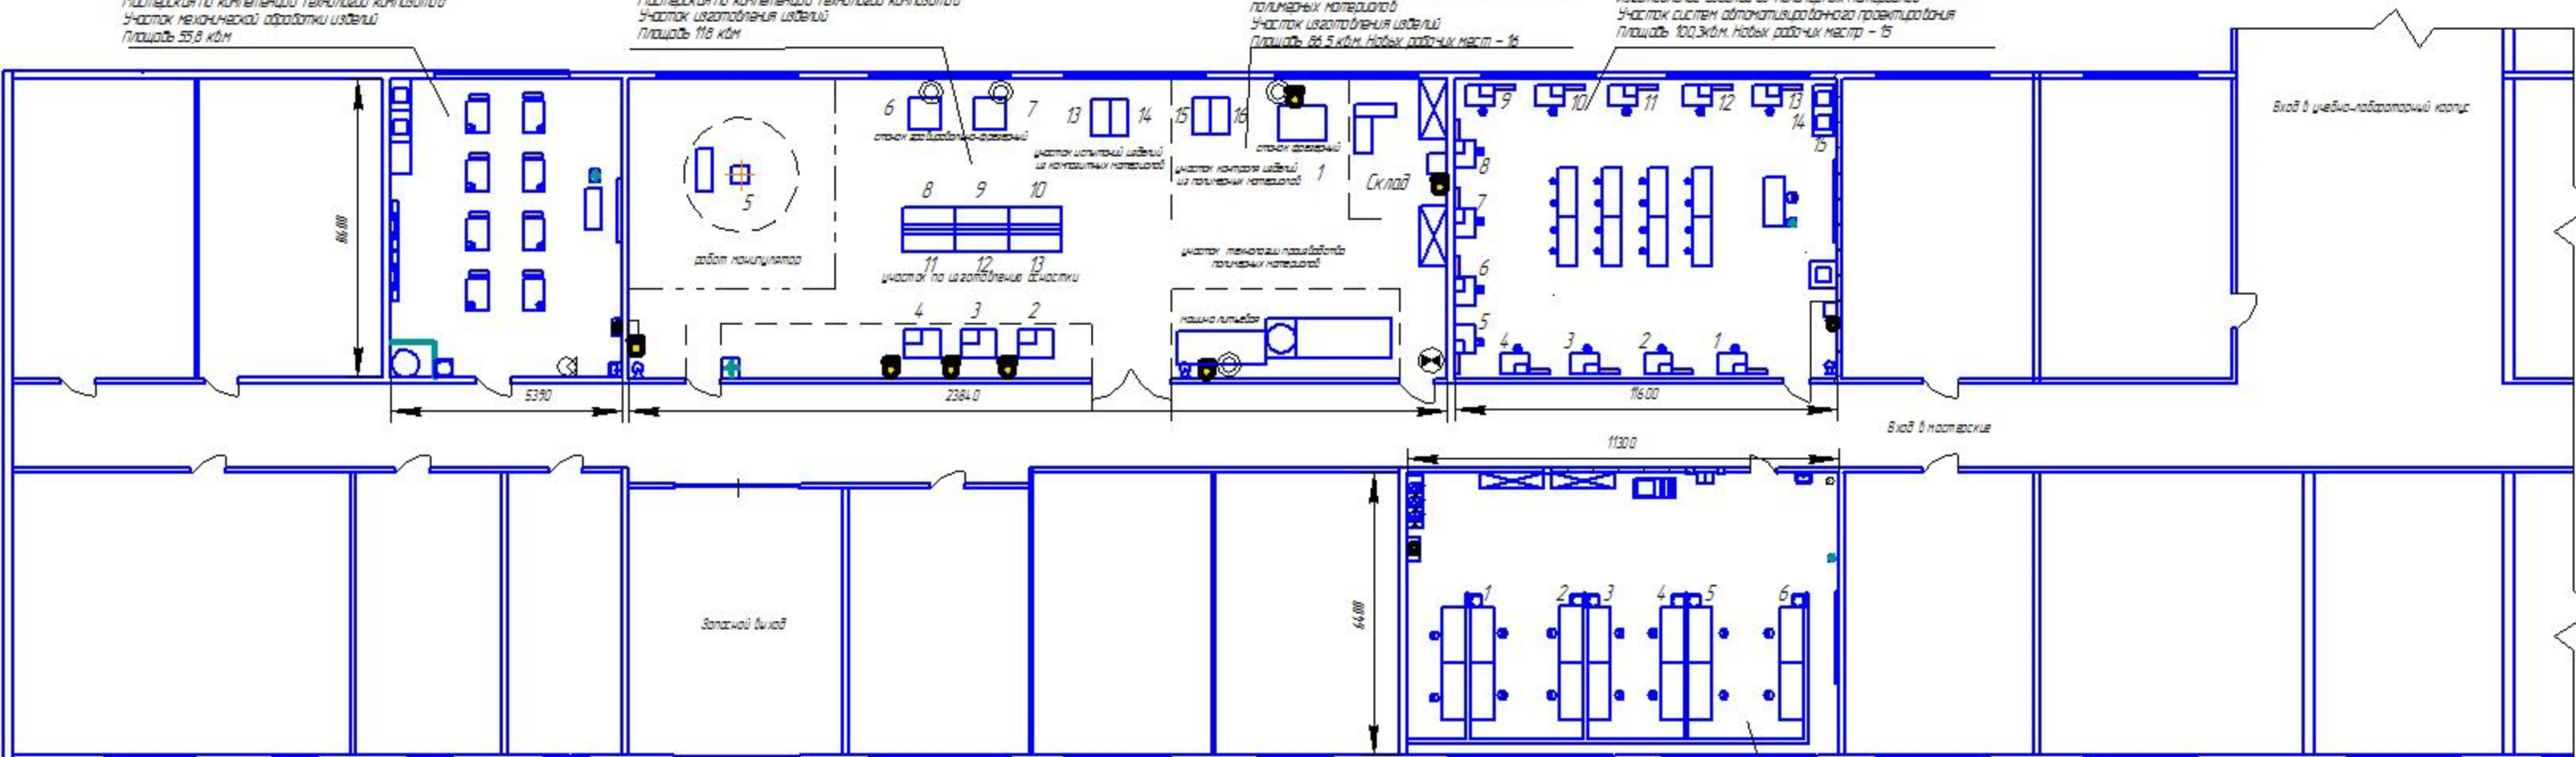

Условные обозначения

- | | | | | | | | | | |
|--|---|--|---|--|--|--|--------------------------------------|--|--|
| | Автоматизированное рабочее место с выходом в Интернет | | Стол ученический | | Стол рабочий преподавательский с ноутбуком | | Стол рабочий для МФУ, сканера | | Принтер |
| | Экран | | 220 В, розетки (удлинители с 3 или 5 розетками) | | Аптечка | | Работеизработанный манипулятор | | Верстак |
| | Подвод воды | | Весы электрические | | Станок фрезерный с ЧПУ | | Станок грабировально-фрезерный с ЧПУ | | Литьевая машина термопластаавтомат |
| | Шкаф инструментальный | | Подвод скатого воздуха | | 380 В, подвод электричества | | Огнетушитель | | Установка для Light RTM |
| | Вентиляция приточно-вытяжного действия | | Пылеудаляющий аппарат | | Верстак с тисками | | Вакуумная система | | Вентиляция приточно-вытяжного действия |

Мастерская по компетенции Технологии композитов
 Участок переработки композитных материалов
 Площадь 72,3 кв.м. Новых рабочих мест -6